




SKURÐUR A-A 1:100

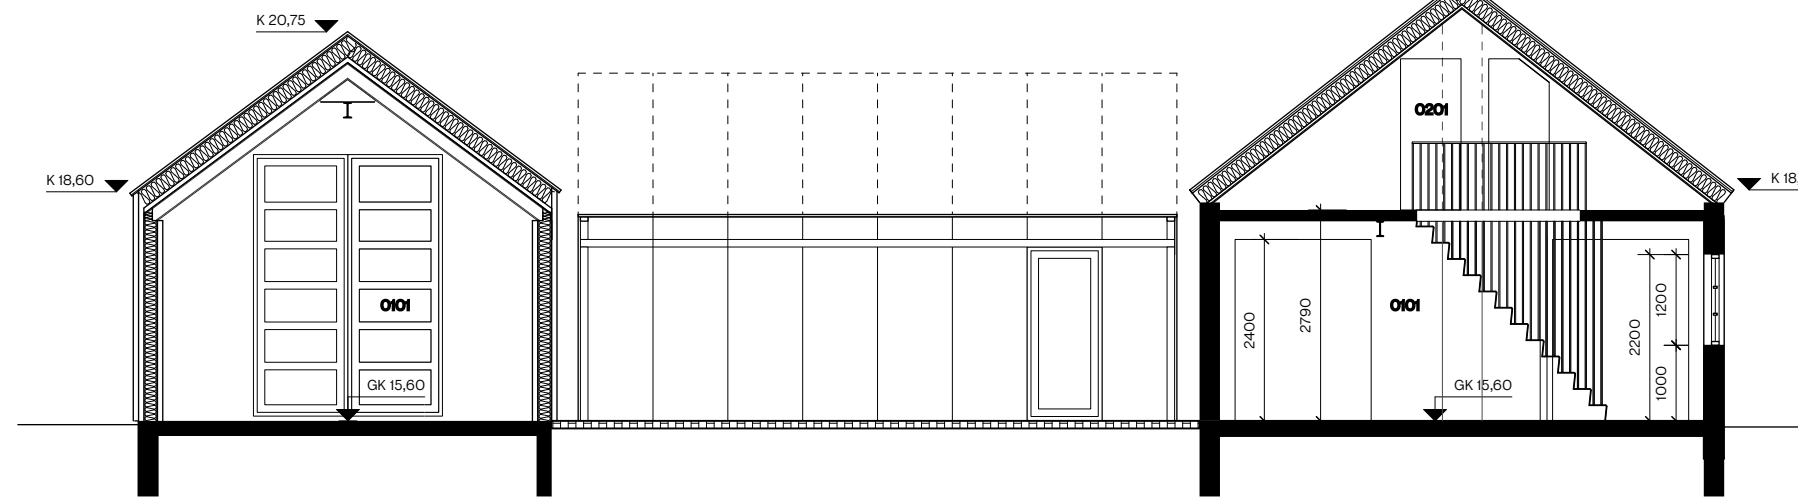


SKURÐUR B-B 1:100

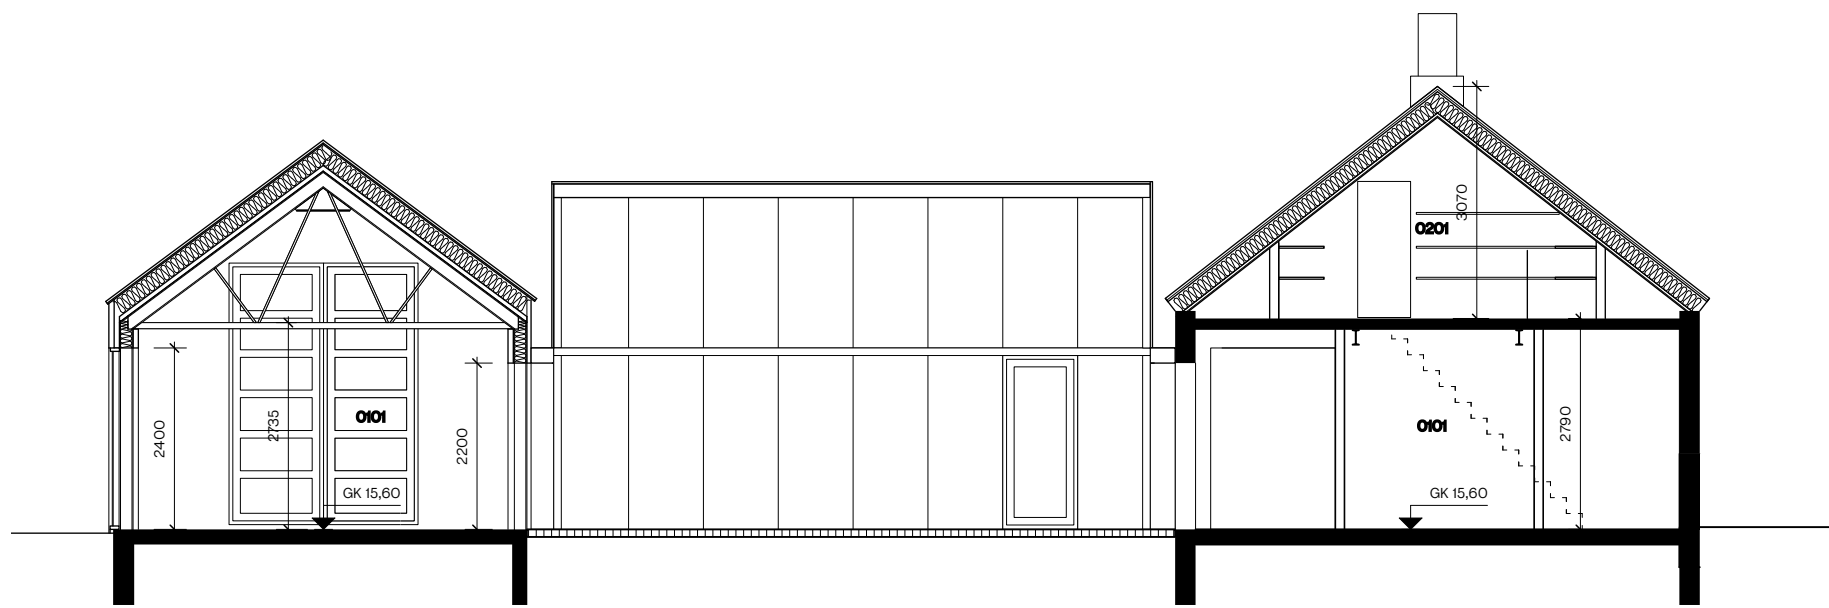


SKURÐUR C-C 1:100

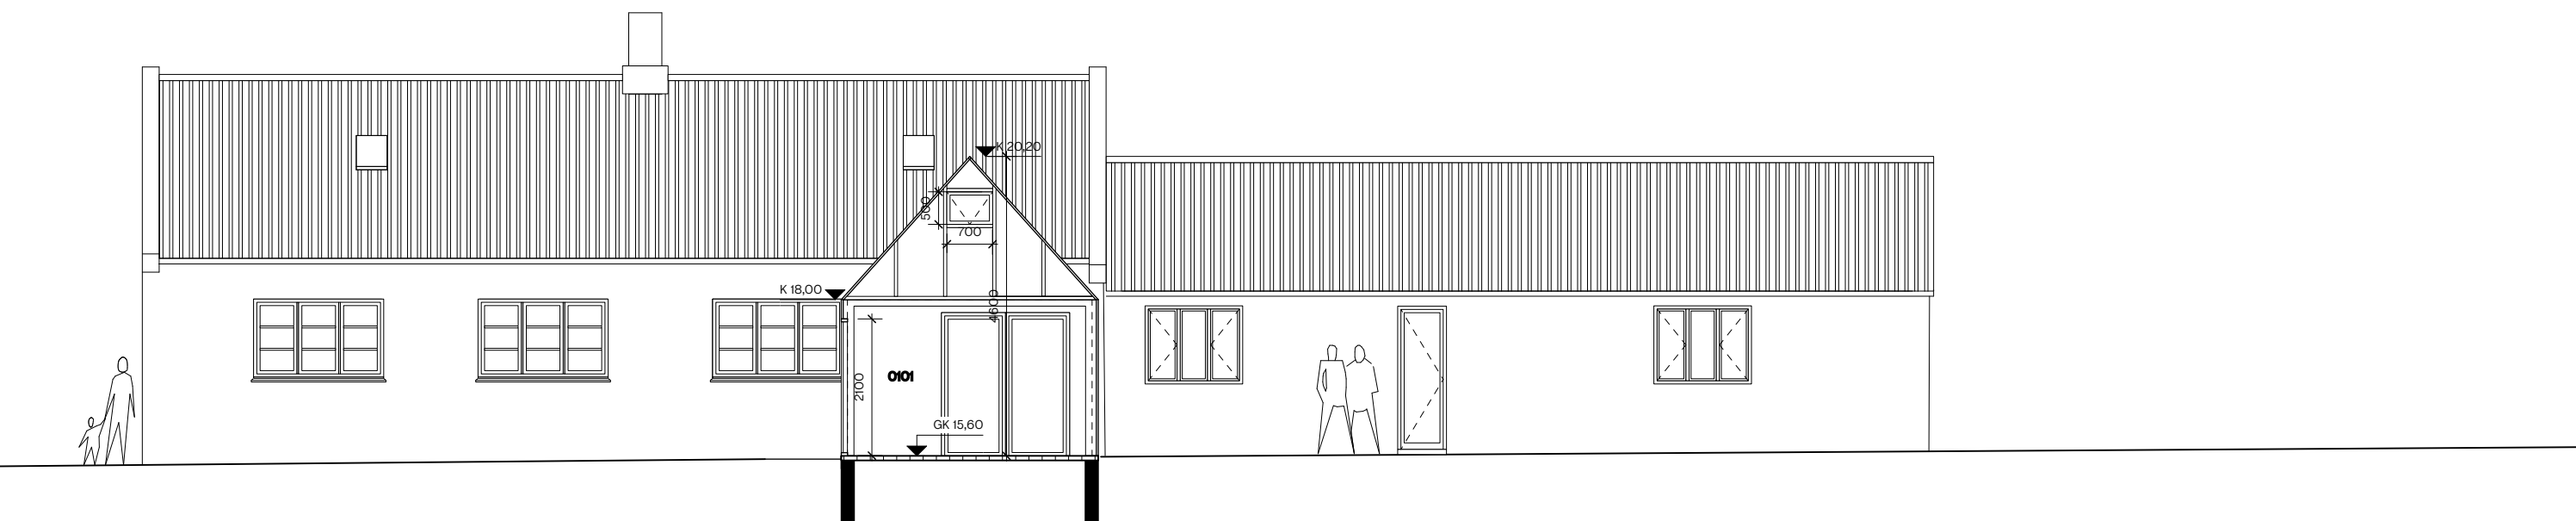

SKURÐUR E-E 1:100

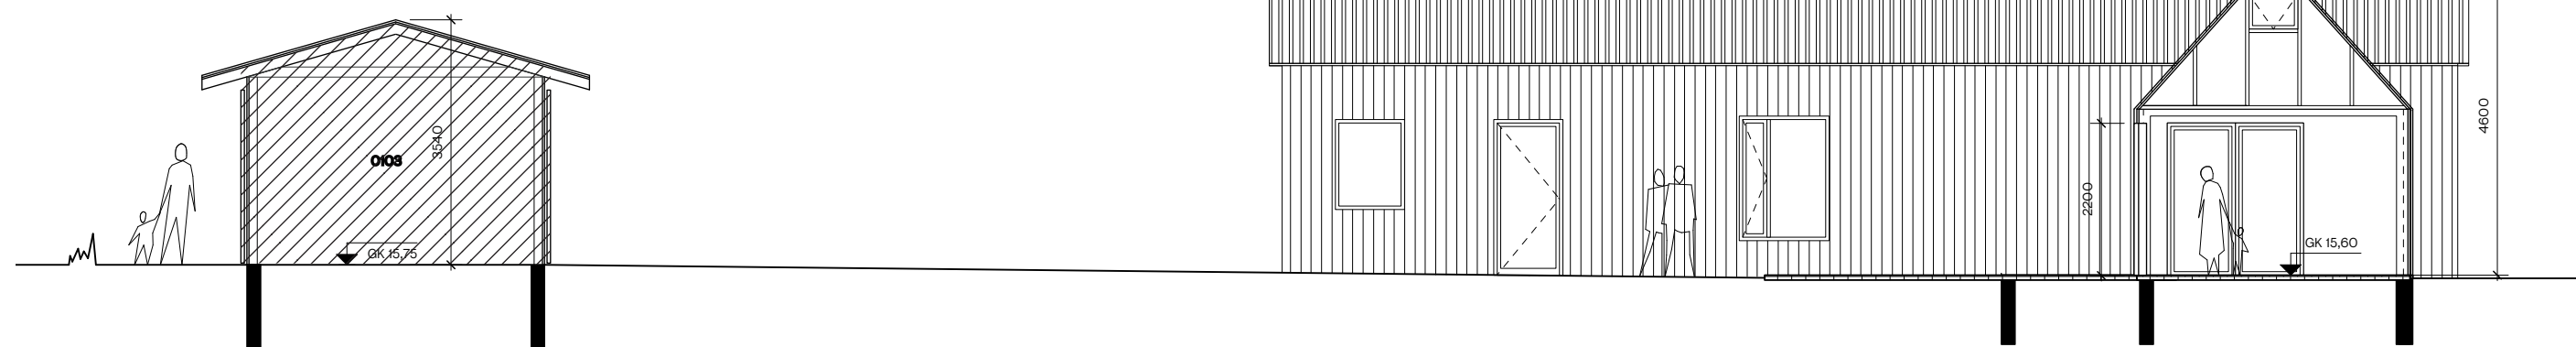

SKURÐUR F-F 1:100

 

teiknistofan

hverfisgata 18

info@stika.is

8686584

STIKA

101 reykjavík

8663090

Eva Hulda Friðriksdóttir arkitekt kt. 300176-4619
Magnea Guðmundsdóttir arkitekt kt. 170378-3779

RAFSTÖÐVARVEGUR 10-12 - O.R.
FJÓS, SMÍÐJA, GARÐSKÁLI, SKEMMA
VIÐBYGGING OG BREYTINGAR

Aðaluppdrættir
Snið

Mkv. 1:100 í A2
Dags. 22.02.2022
Teikn. RV10-12_A_21_005
Útg. 2